


«СОГЛАСОВАНО»
Менеджер компетенции
С.А. Зиборова
« » март 2023 г.

ГПОУ «Киселевский педагогический колледж»
План застройки площадки (Основная)
по компетенции «Физическая культура, спорт и фитнес»
22 м

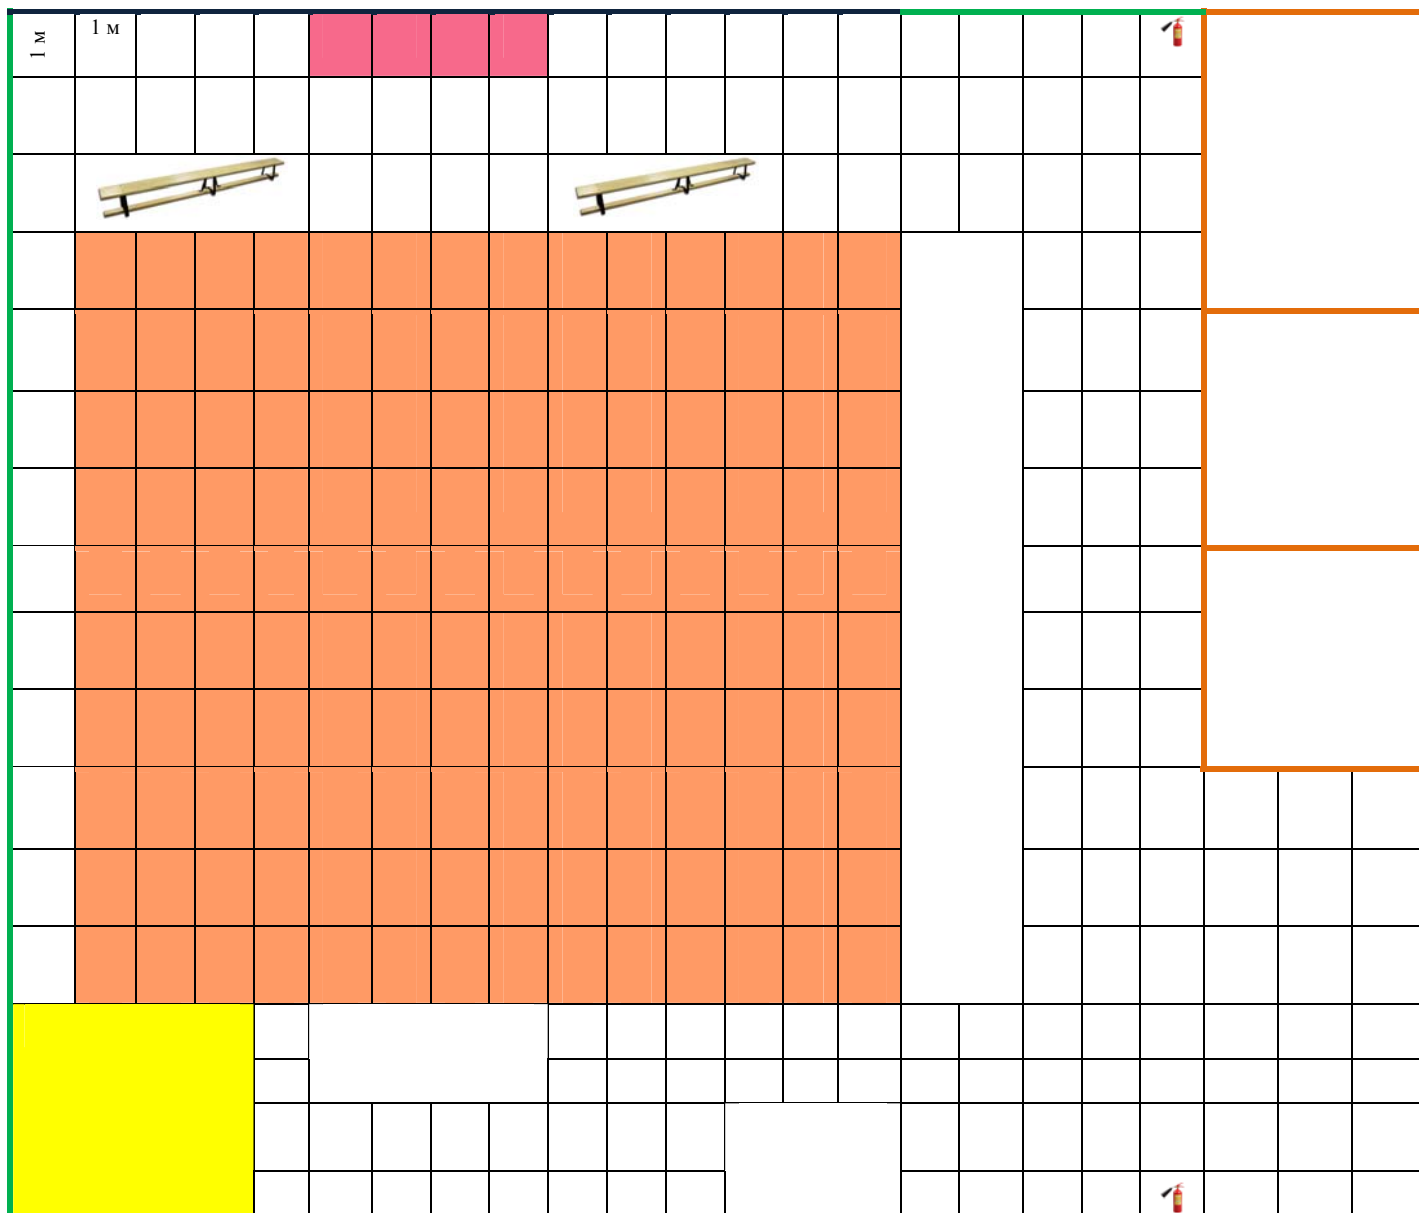

Условные обозначения

	Демонстрационная площадка		Панель из оргстекла h 2,5 м		Огнетушитель
	Многофункциональная рама (МФР)		Ограждение h 2 м		Розетка 220 W, пилот 6 розеток
	Анализатор состава тела		Панель закрытая h 2,5 м		Вешалка
	Стеллаж		Стул		Мусорная корзина
	Фотоаппарат на штативе		Стол 1000*700		Куллер
	Компьютер		Стол 600*800		Место ТЭПа площадки
	Принтер		Гимнастическая скамейка		Комната экспертов (юниоры)
	Комната конкурсантов (юниоры)		Комната волонтеров		Мобильная смарт панель
	Аптечка		Сеть Wi-Fi/ проводной интернет		Средство дезинфекции